
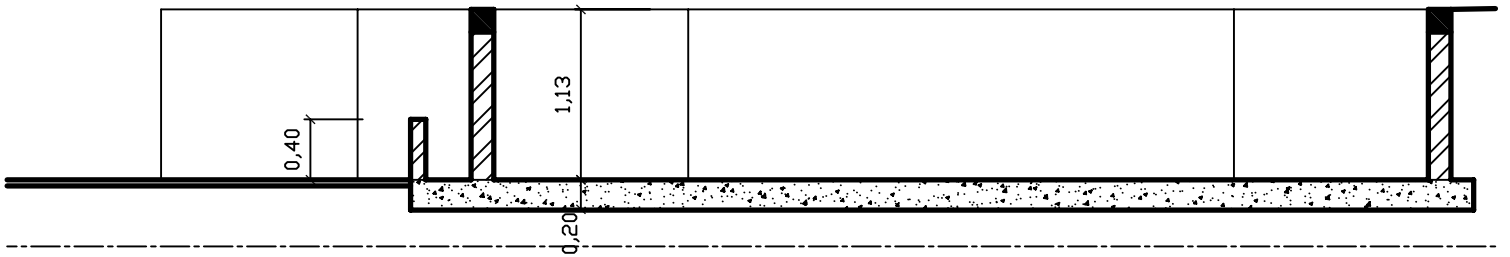



# PLAN DE STRUCTURE

Ech: 1/100


Vincent MOREAU tel:0646020452

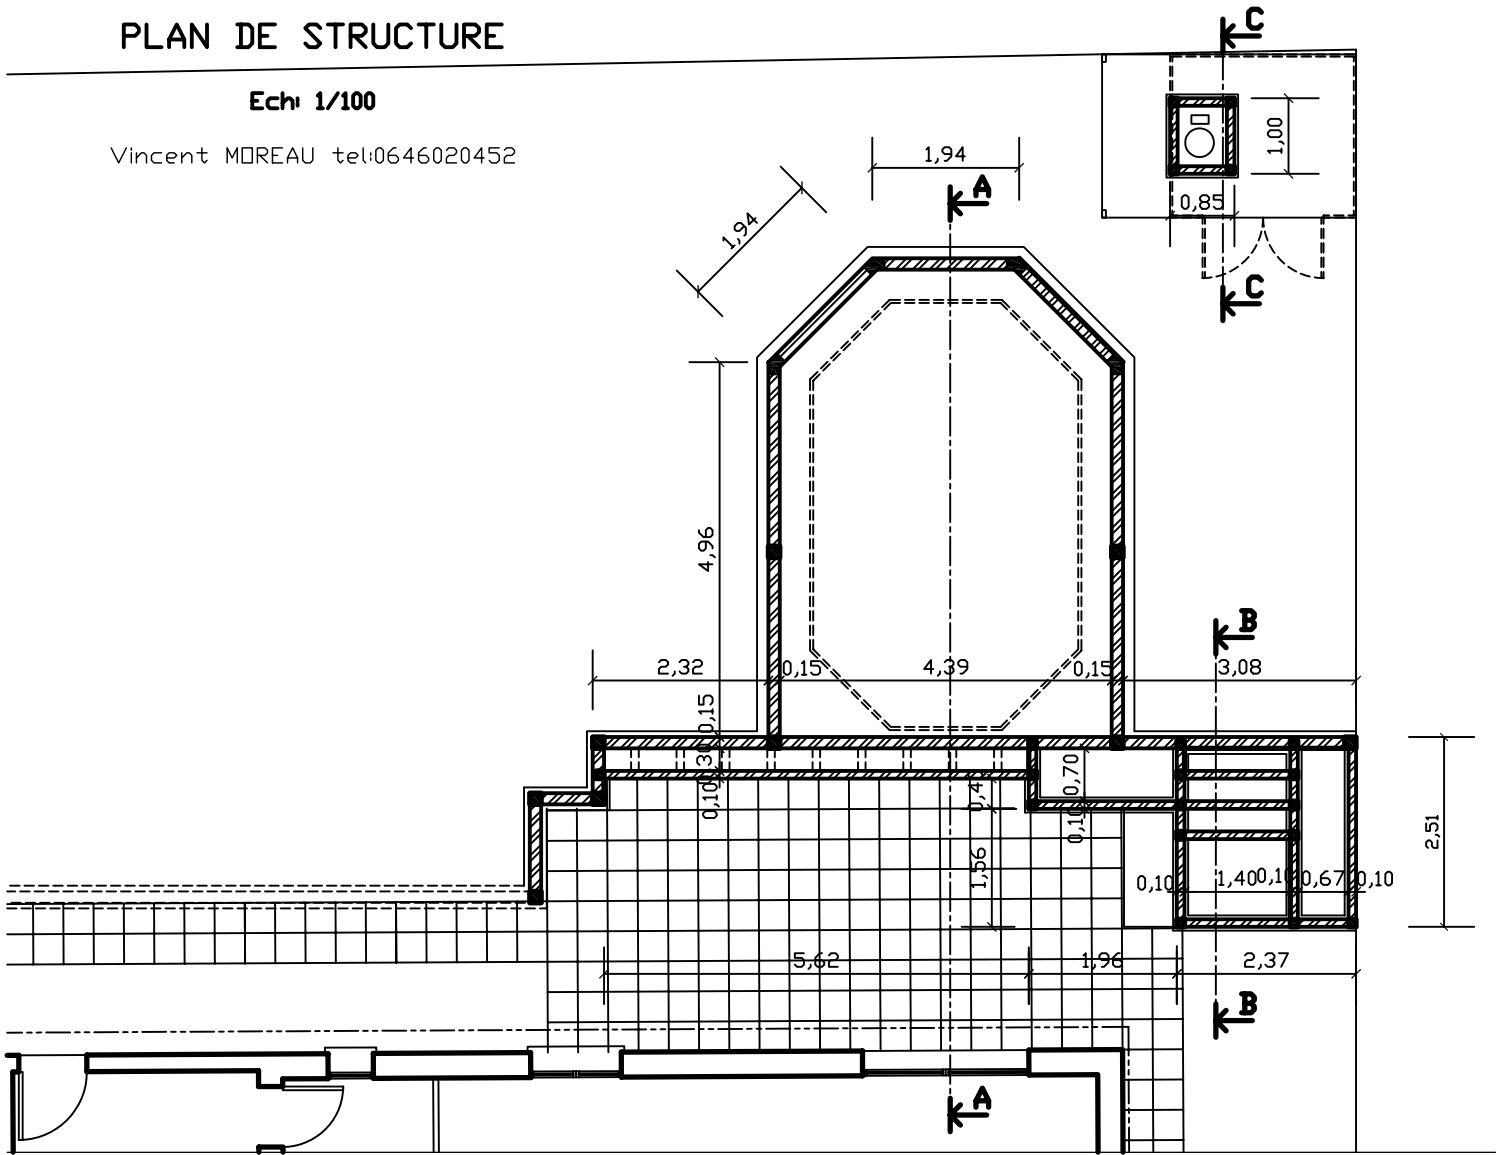

**COUPE AA**  
Ech: 1/50

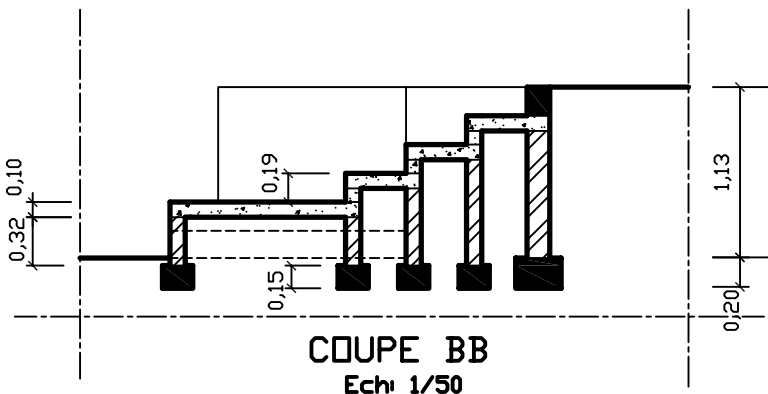

**COUPE BB**  
Ech: 1/50

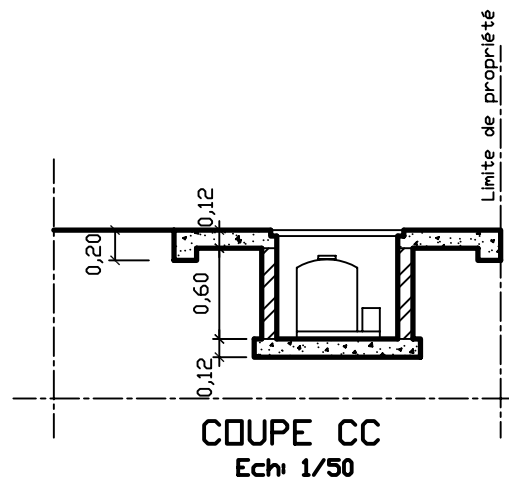

**COUPE CC**  
Ech: 1/50